一　般　事　項

コンクリート　Fc=21N/m³

鉄　筋　SD295A

D13㋐200ダブル配筋

鉄筋かぶり

スラブ40　ベース60

定着及び継手40ｄ

基礎厚さ　ｔ=300

長辺・短辺共

Ｄ-13　ダブル配筋

コンクリ天端

金鏝仕上げ

天端目地20

差し筋ｱﾝｶｰD13㋐450

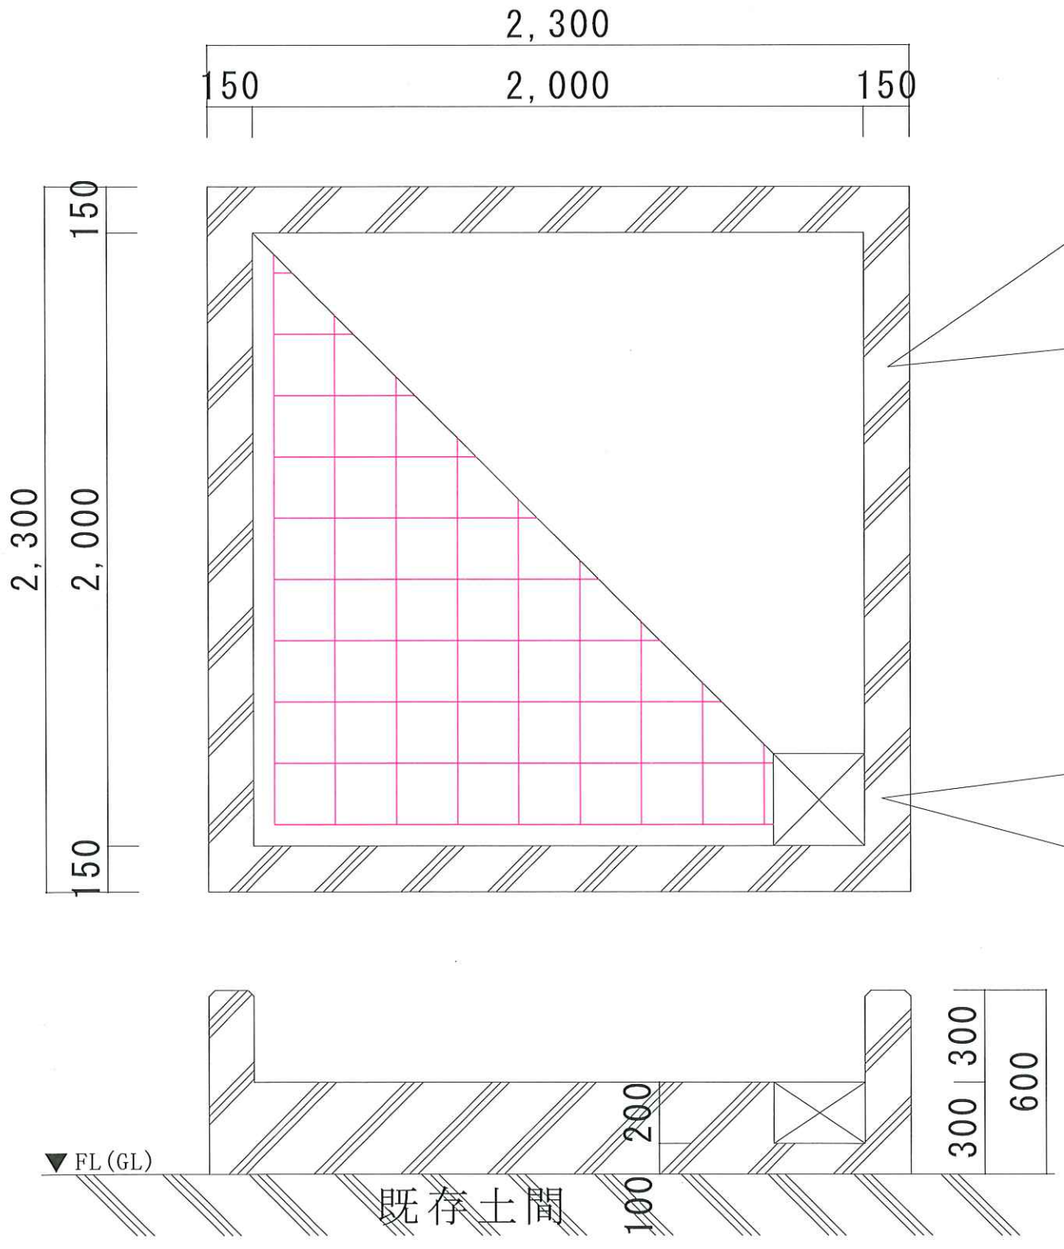

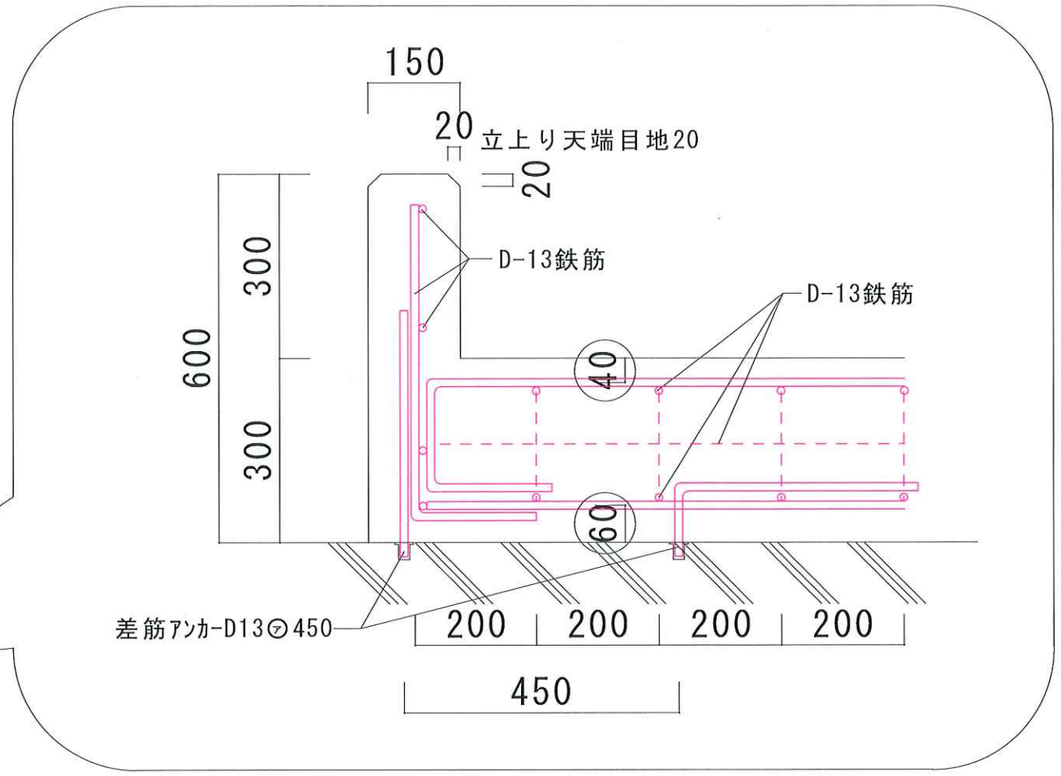

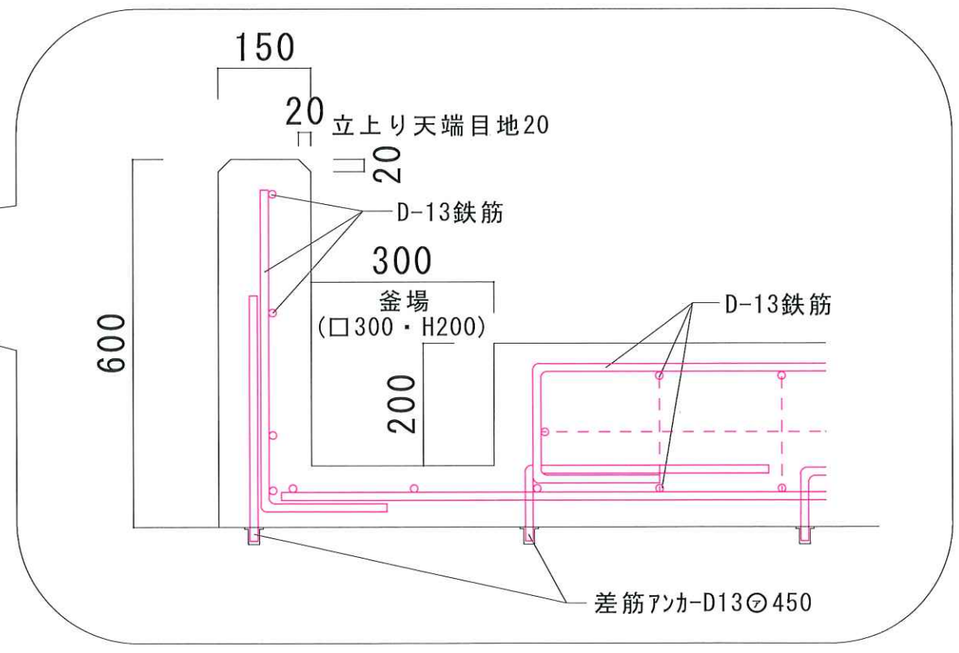

訂正 変更			承諾		施工者	監理技術者	現場代理人	製図	工事名称 宮崎市清武総合支所非常用自家発電設備設置工事 / 図面内容 燃料タンク、防油堤　平面・断面・詳細図	縮尺 / 図面番号 01

一　般　事　項

コンクリート Fc=21N/m³
鉄　筋　SD295A
D13㋐200ダブル配筋
鉄筋かぶり
スラブ40　ベース60
定着及び継手　　40ｄ
地業　砕石
ＲＣ40～0

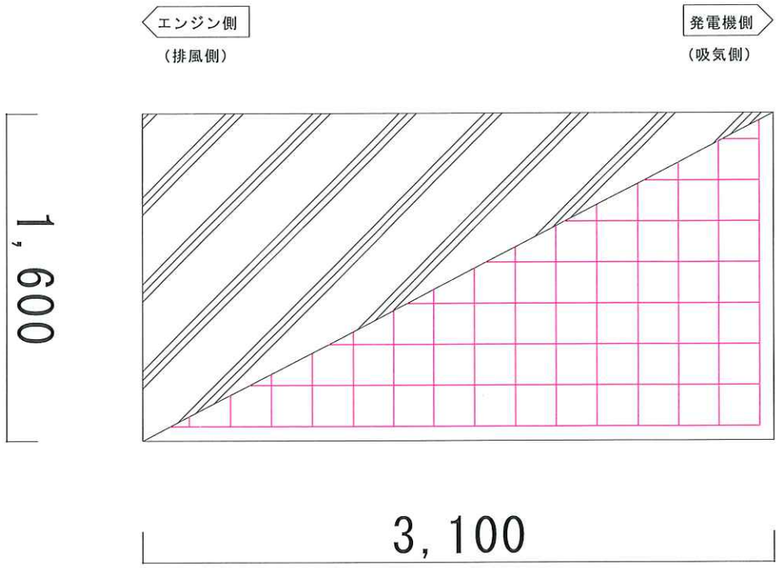

基礎厚さ　ｔ=500
長辺・短辺共
Ｄ-13　ダブル配筋
コンクリ天端
金鏝仕上げ
天端目地20
差し筋ｱﾝｶｰD13㋐450

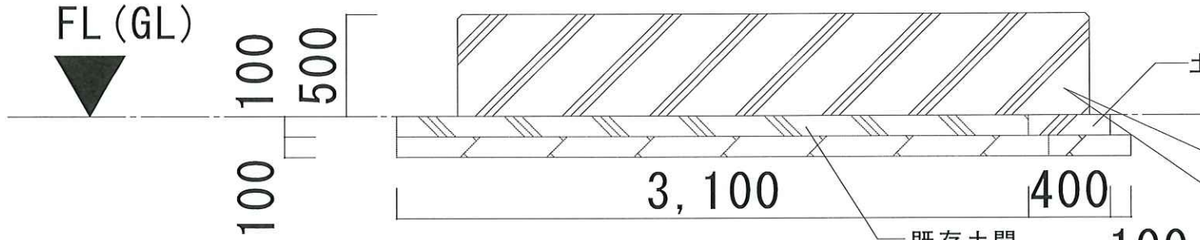

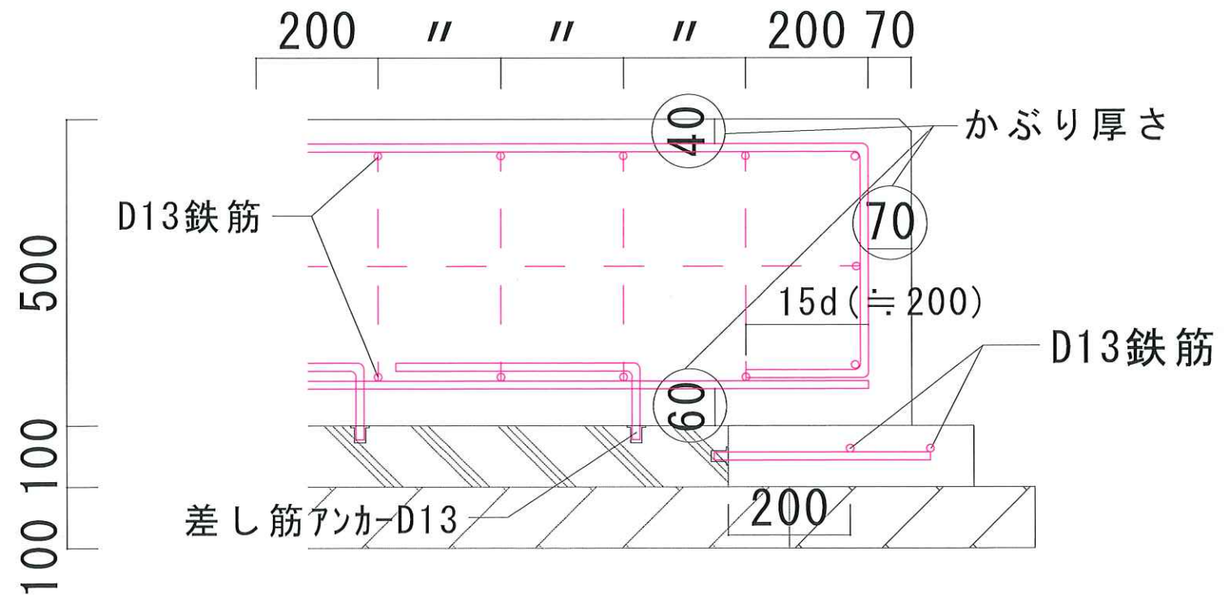

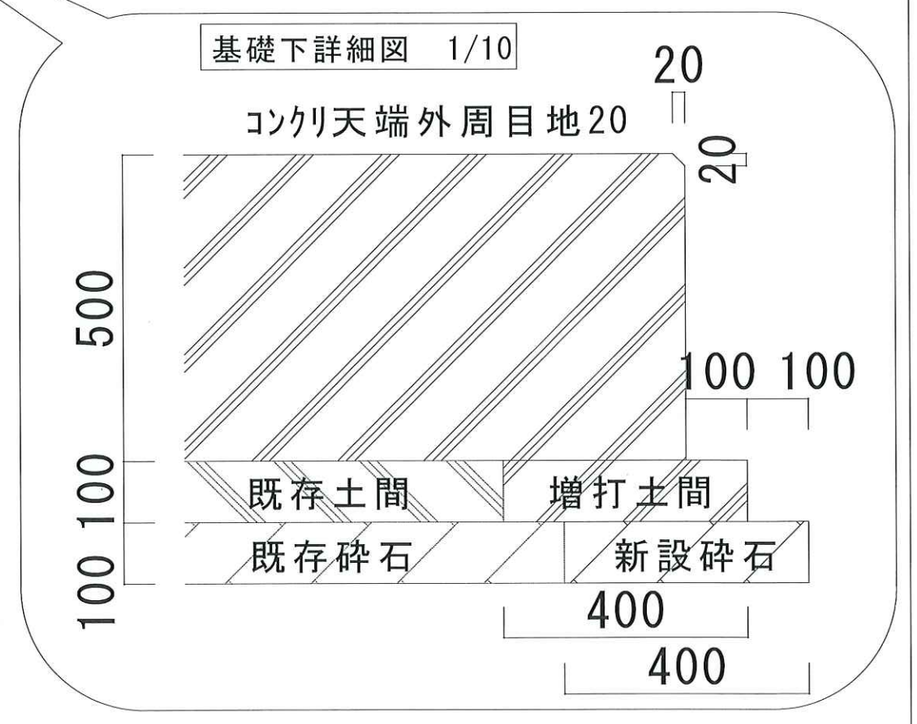

訂正		承諾	施工者	監理技術者	現場代理人	製図	工事名称	宮崎市清武総合支所非常用自家発電設備設置工事	縮尺
変更							図面内容	発電機基礎　平面・断面・詳細図	図面番号 01